

**Agenzia del Territorio
CATASTO FABBRICATI
Ufficio Provinciale di
Venezia**

Dichiarazione protocollo n. _____ del _____
Planimetria di u.i.u. in Comune di Spinea
Via Capitanio _____

civ. 19

Identificativi Catastali:

Sezione:
Foglio: 8
Particella: 30
Subalterno: 3

Compilata da:
Zecchinato Stefano


Iscritto all'albo:
Geometri

Prov. Padova


N. 3748

Scheda n. 1

Scala 1:200

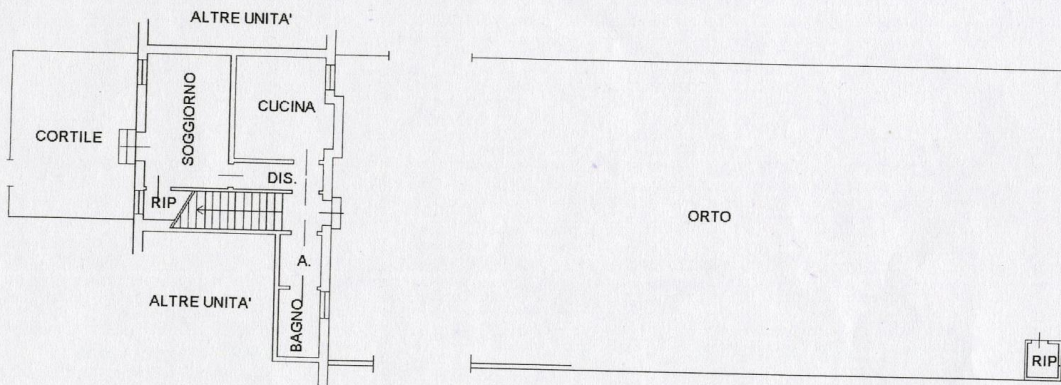

PIANTA PIANO TERRA
h. 2.90 mt.

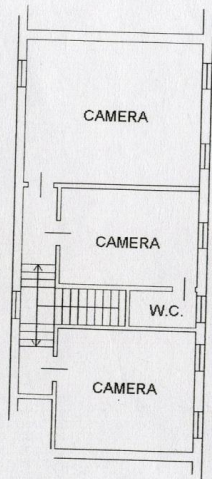

PIANTA PIANO PRIMO
h. 2.90 mt.

