


CANNAREGIO 416 STATO DI FATTO scala 1:100

Sezione VE - Foglio 22 -Mapp. 1802 - Sub 1

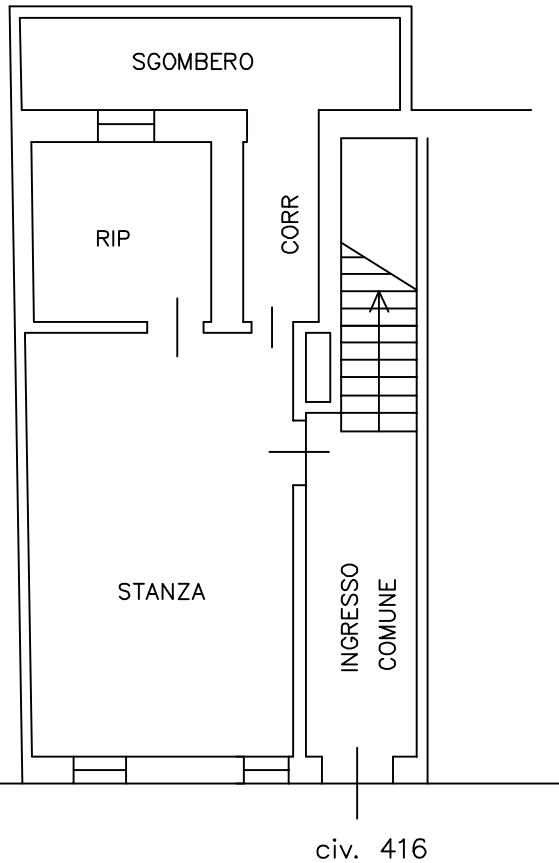


CALLE RIELLO

civ. 416

PIANTA PIANO TERRA


h. 1.95 mt.

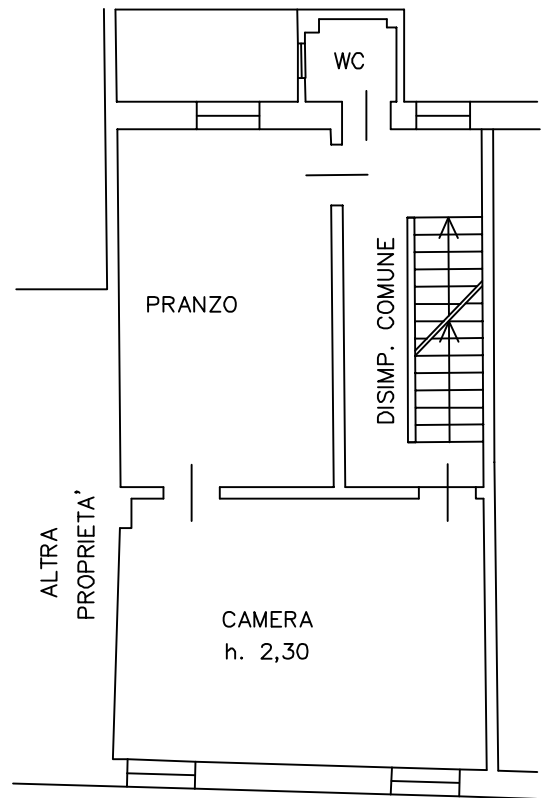

ALTRA  
PROPRIETA'

PIANTA PIANO PRIMO


h. 2.20 mt.

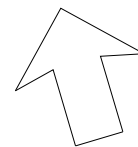


N O R D

CANNAREGIO 416 STATO DI FATTO scala 1:100

Sezione VE - Foglio 22 -Mapp. 1802 - Sub 2

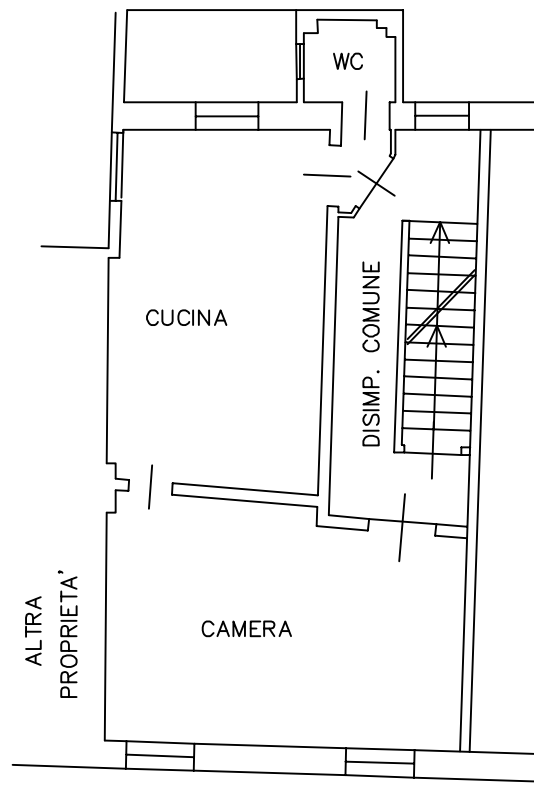


h. 1.90 mt.

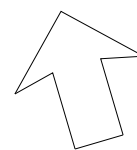


N O R D

CANNAREGIO 416 STATO DI FATTO scala 1:100

Sezione VE - Foglio 22 -Mapp. 1802 - Sub 3

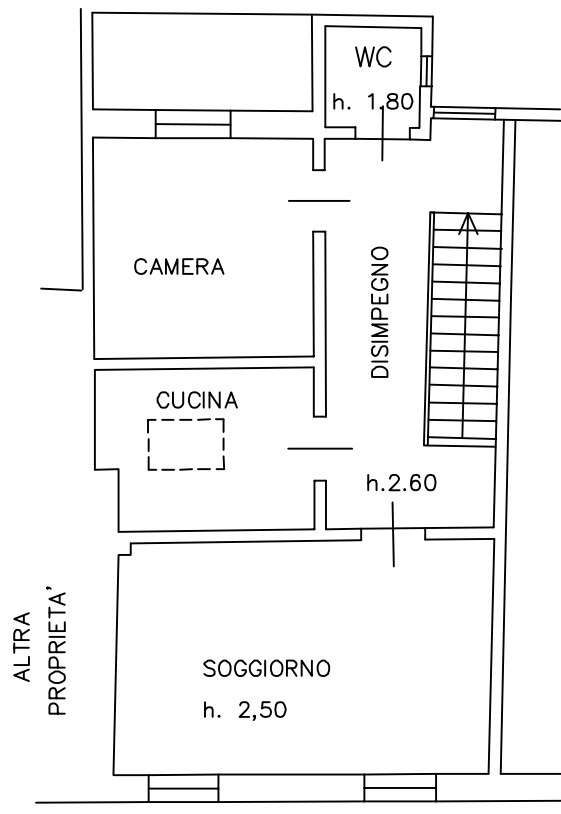


PIANTA PIANO TERZO  
h. 2.60 mt.

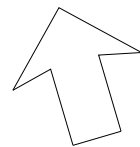

N O R D

CANNAREGIO 416 IPOTESI DI PROGETTO scala 1:100

Sezione VE - Foglio 22 -Mapp. 1802 - Sub 1

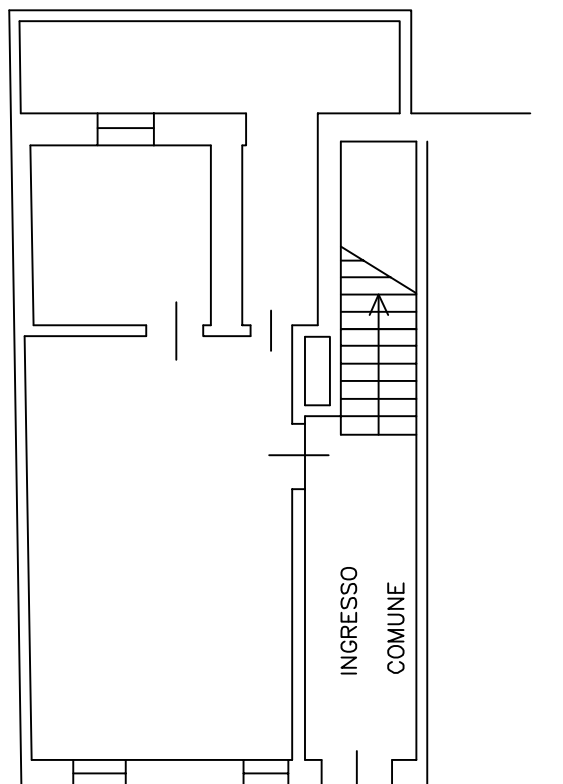


CALLE RIELLO

civ. 416


PIANTA PIANO TERRA

h. 1.95 mt.

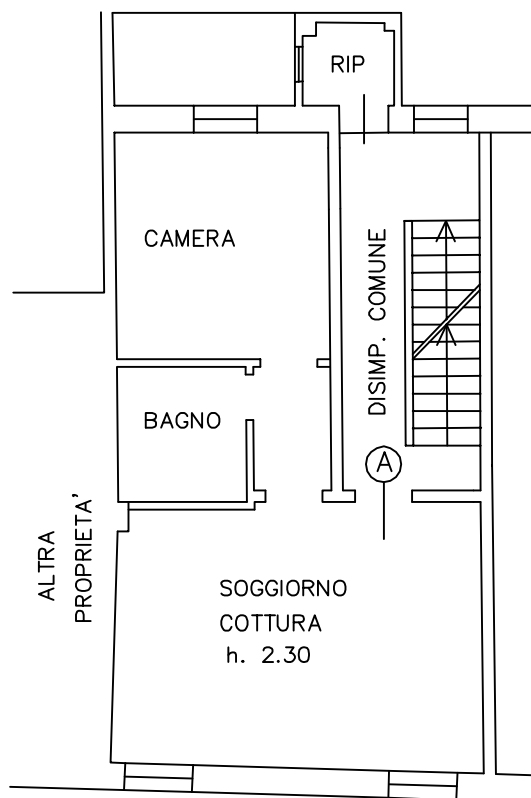

PIANTA PIANO PRIMO


h. 2.20 mt.

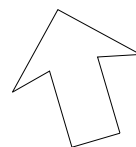

N O R D


CANNAREGIO 416 IPOTESI DI PROGETTO scala 1:100

Sezione VE - Foglio 22 -Mapp. 1802 - Sub 2

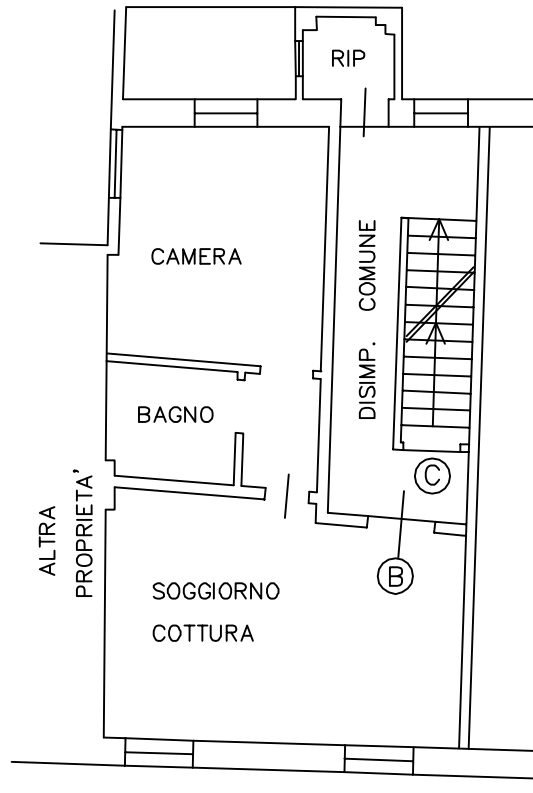

PIANTA PIANO SECONDO


h. 1.90 mt.

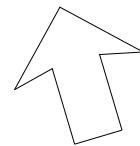

N O R D

CANNAREGIO 416 IPOTESI DI PROGETTO scala 1:100

Sezione VE - Foglio 22 -Mapp. 1802 - Sub 3

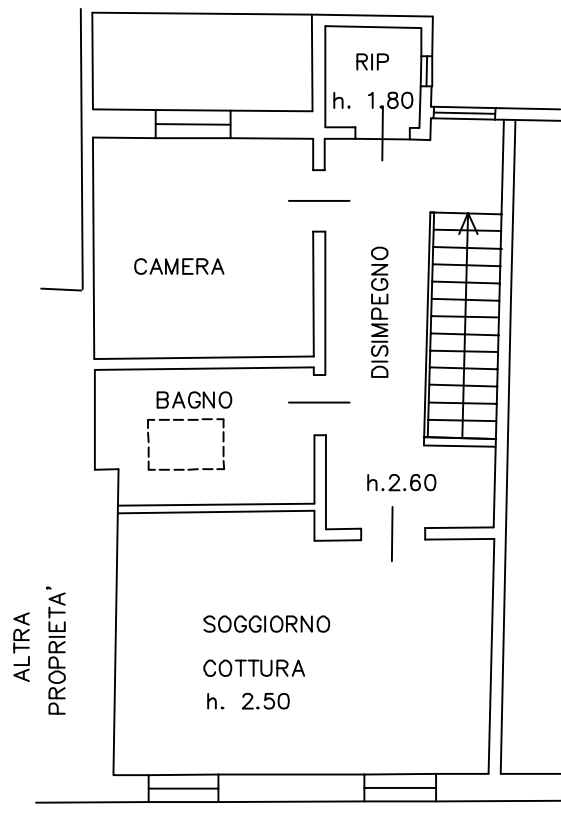

PIANTA PIANO TERZO  
h. 2.60 mt.

