

ELABORATO PLANIMETRICO

Compilato da:
Zecchinato Stefano

Iscritto all'albo:
Geometri

Prov. Padova

N. 3748

Agenzia del Territorio
CATASTO FABBRICATI
Ufficio Provinciale di
Treviso

Comune di Mogliano Veneto

Sezione: E

Foglio: 14

Particella: 510

Protocollo n.


del

Tipo Mappale n. 371275


del 16/07/2003

Dimostrazione grafica dei subalterni



Scala 1 : 500

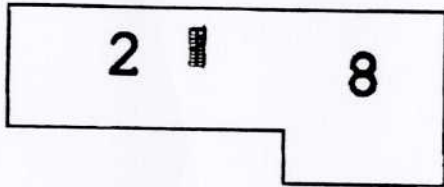


PIANO PRIMO

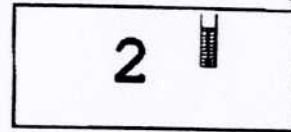


PIANO SECONDO

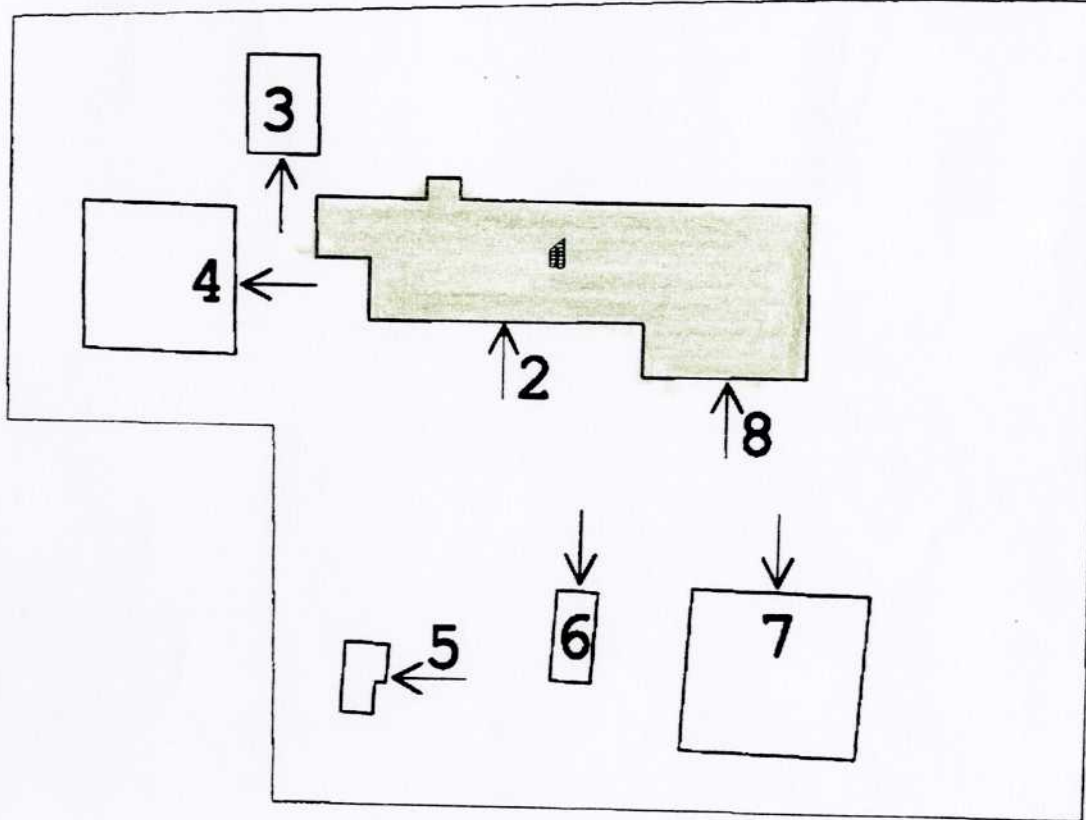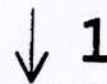

PIANO TERRA

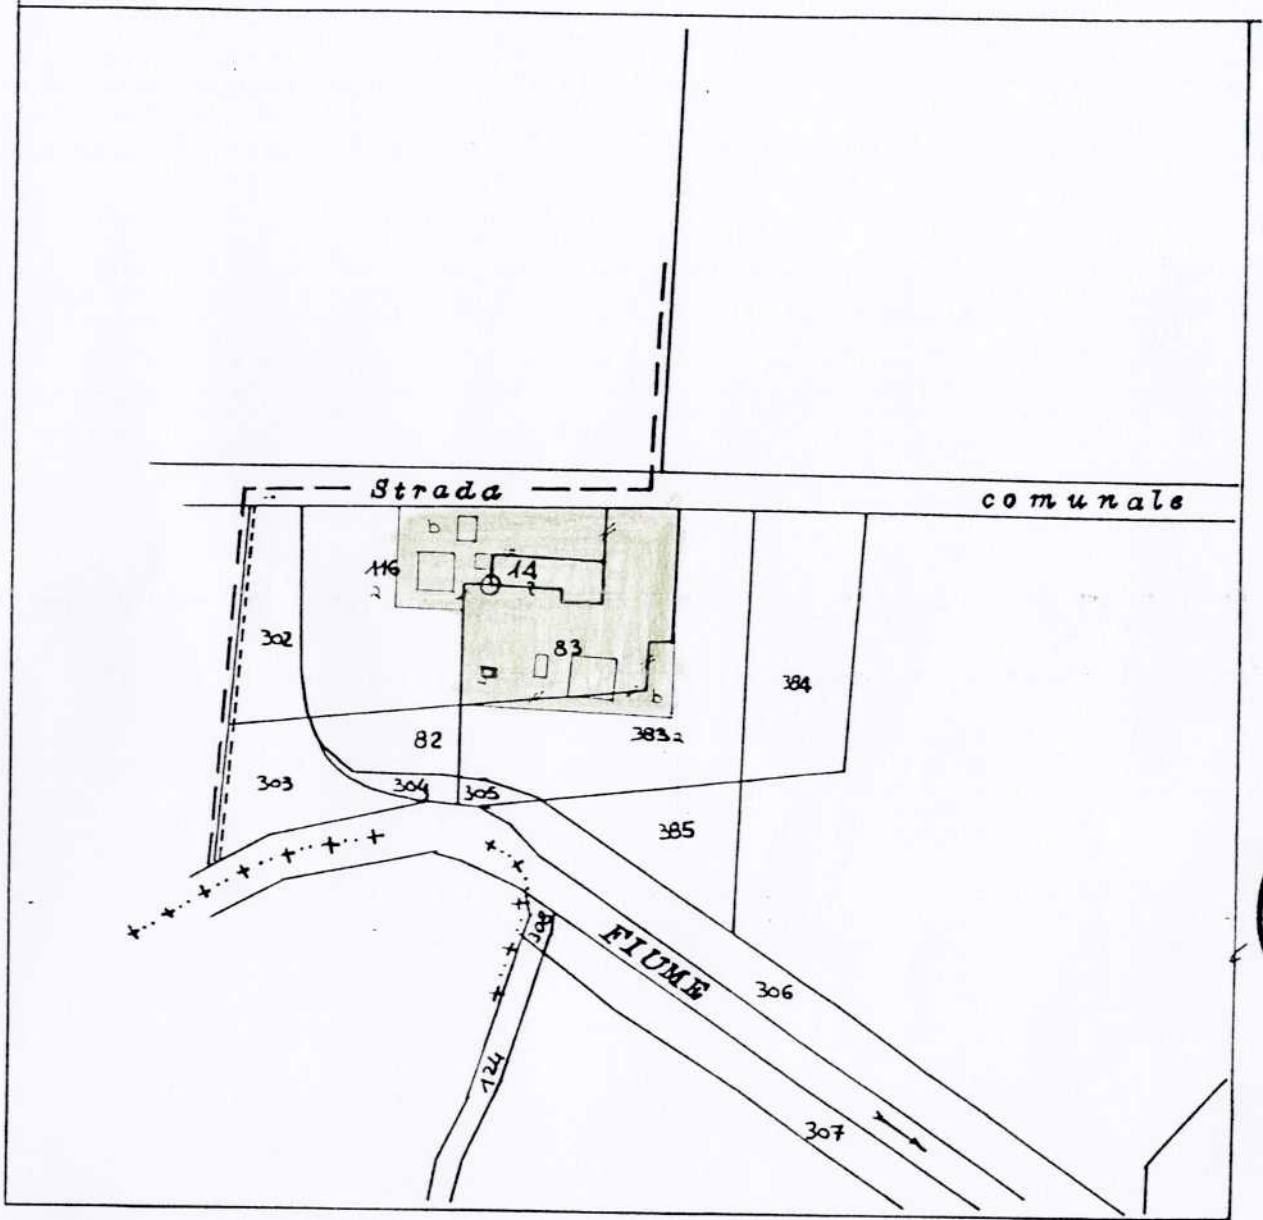

Stampa circolare con il nome 'Zecchinato' e un'immagine stilizzata.

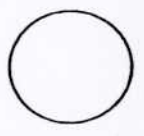

orientamento

FOGLIO N. 51 SCALA 1: 2000

Dichiaro di aver redatto il presente tipo in base ai rilievi sul luogo
 Descrizione dei punti di appoggio e delle nuove linee dividenti:

(se necessario seguire negli spazi liberi o in fogli allegati)

IL PERITO STEFANO ZECCHINATO
 (cognome e nome in chiaro)

dell'Albo dei GEOMETRI della Provincia di

Data Firma



Firma delle parti o loro delegati

IRE
 Responsabile Servizio Patrimonio
 Geom. Pietro Galletta

Firma manoscritta di Pietro Galletta.



agenzia del
Territorio

Ufficio Provinciale di: **TREVISO**
Comune di: **MOGLIANO VENETO**

ACCERTAMENTO DELLA PROPRIETA' IMMOBILIARE URBANA

mod. D1

Quadro A Dichiarazione di Fabbricato Urbano o Nuova Costruzione						
Tipo Mappale n. 371275 del 16/07/2003	Ditta n. 1 di 1			Unita' a destinazione ordinaria	n.	6
Causale: Nuova Costruzione			speciale e particolare	n.	1	
Intestati n. 1			totali in costituzione	n.	7	
Documenti allegati: Mod. 1N parte I	n. 1	Mod. 2N parte I	n.	planimetrie	n.	6
Mod. 1N parte II	n. 6	Mod. 2N parte II	n.	pagine elaborato planimetrico	n.	1

Quadro I Ditta da intestare:			
Denominazione	Sede legale		Prov. Codice Fiscale
Istituzioni Di Ricovero E Di Educazione - I.r.e.	Venezia		VE 00434410270
N. [titolo] reg. [rif.] [Titolo e Natura del possesso o godimento]			Quota
1 01 - Proprietà			1/ 1

Quadro U Unita' Immobiliari																	
Riferimenti Catastali						Utilita' Comuni Censibili				Dati di Classamento Proposti							
N	Part. spec.	Opor.	Sez.	Foglio	Particella Sub.	Op.	Sez.	Foglio	Particella Sub.	Z.C.	Cat.	Cl.	Cons.	Superf. cat.	Rendita E.	IN/2N	Plan.
	Indirizzo										Piano			Scala	Interno	Lotto	Edificio
1	via marocchesa	C	E	14	510	2				U	A4	1	15	354	421,43	SI	SI
				12							T-1	2					
2	via marocchesa	C	E	14	510	3				U	C6	2	30	32	55,00	SI	SI
				12							T						
3	via marocchesa	C	E	14	510	4				U	C6	1	99	100	127,82	SI	SI
				12							T						
4	via marocchesa	C	E	14	510	5				U	C6	1	10	12	12,91	SI	SI
				12							T						
5	via marocchesa	C	E	14	510	6				U	C6	2	16	17	29,33	SI	SI
				12							T						
6	via marocchesa	C	E	14	510	7				U	C6	1	124	126	160,10	SI	SI
				12							T						
7	via marocchesa	C	E	14	510	8					F/2						
				12							T-1						

Quadro D Beni Comuni non Censibili				
Sez.	Foglio	Particella	Sub.	Piano
E	14	510	1	T

Quadro D Note Relative al Documento e Relazione Tecnica

Ufficio Provinciale di: **TREVISO**
Comune di: **MOGLIANO VENETO**

ACCERTAMENTO DELLA PROPRIETA' IMMOBILIARE URBANA
ELENCO DEI SUBALTERNI ASSEGNATI

Elenco Subalterni

Comune		Sezione	Foglio	Particella		Tipo mappale	del:
MOGLIANO VENETO		E	14	510		n. 371275	16/07/2003
Sub.	UBICAZIONE via/piazza	n° civ	Piani	Scala	Inr.	DESCRIZIONE	
1	via marocchese		T			BENE COMUNE NON CENSIBILE A TUTTI I SUBALTERNI (CORTILE DI MQ. 3442)	
2	via marocchese	12	T-1 2			ABITAZIONE DI TIPO POPOLARE	
3	via marocchese	12	T			AUTORIMESSA	
4	via marocchese	12	T			RIMESSA	
5	via marocchese	12	T			STALLA	
6	via marocchese	12	T			AUTORIMESSA	
7	via marocchese	12	T			RIMESSA	
8	via marocchese	12	T-1			UNITA' COLLABENTI	

Protocollo _____

IL TECNICO **Geom. Zecchinato Stefano**
ALBO DEI GEOMETRI DELLA PROVINCIA DI PADOVA n. 03748
Codice Fiscale: **ZCCSFN62R29G2240**



data _____


firma e timbro

Agenzia del Territorio
CATASTO FABBRICATI
Ufficio Provinciale di
Treviso


Dichiarazione protocollo n. _____ del _____
Planimetria di u.i.u. in Comune di Mogliano Veneto
Via Marocchessa _____ civ. 12

Identificativi Catastali:
Sezione: E
Foglio: 14
Particella: 510
Subalterno: 2


Compilata da:
Zecchinato Stefano
Iscritto all'albo:
Geometri
Prov. Padova




Scheda n. 1 Scala 1:200

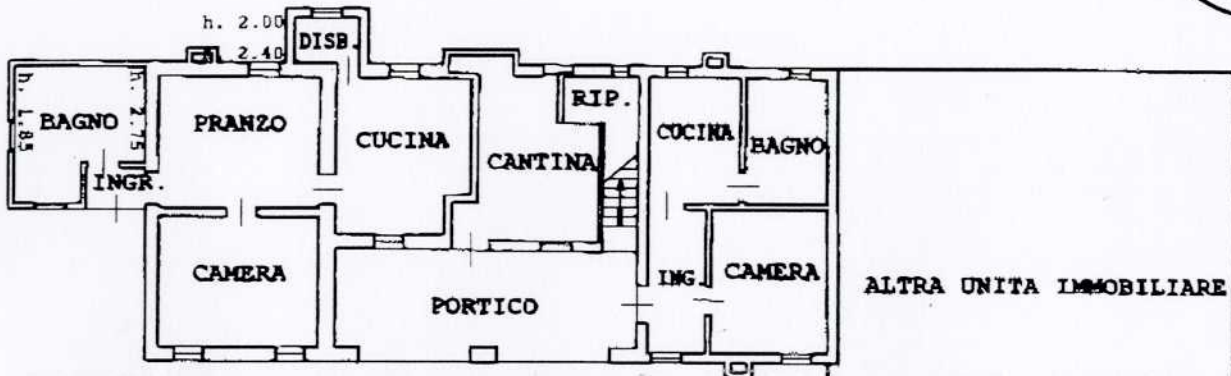

PIANTA PIANO TERRA h. 2.30

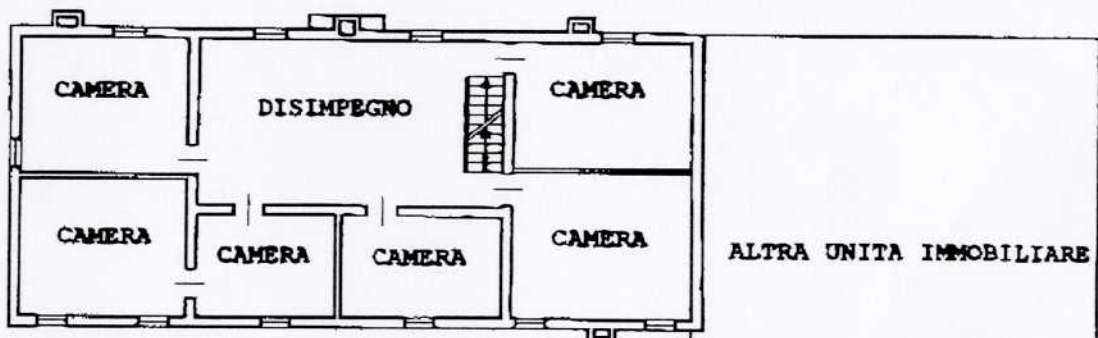

PIANTA PIANO PRIMO h. 2.50

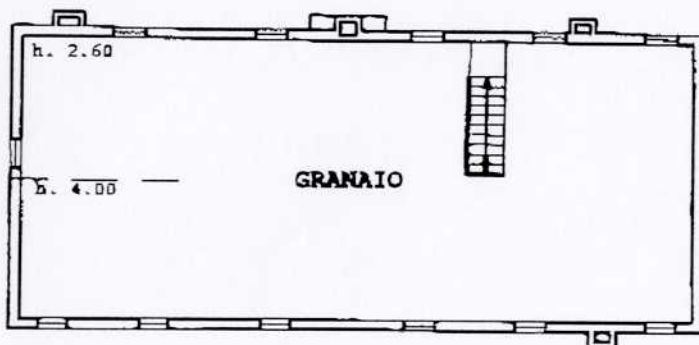

PIANTA PIANO SECONDO hm. 3.30




**Agenzia del Territorio
CATASTO FABBRICATI
Ufficio Provinciale di
Treviso**

Dichiarazione protocollo n. _____ del _____
Planimetria di u.i.u. in Comune di Mogliano Veneto
Via Marocchessa _____ civ. 12

Identificativi Catastali:
Sezione: E
Foglio: 14
Particella: 510
Subalterno: 3

Compilata da:
Zecchinato Stefano
Iscritto all'albo:
Geometri
Prov. Padova N. 3748

Scheda n. 1 Scala 1:200

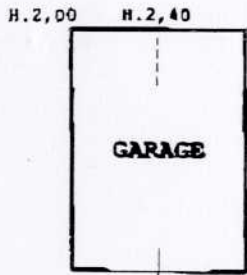


PIANTA PIANO TERRA
H. med. 2,20 mt.



**Agenzia del Territorio
CATASTO FABBRICATI
Ufficio Provinciale di
Treviso**

Dichiarazione protocollo n. _____ del _____	
Planimetria di u.i.u. in Comune di Mogliano Veneto	
Via Marocchessa	civ. 12
Identificativi Catastali:	Compilata da: Zecchinato Stefano
Sezione: E	Iscritto all'albo: Geometri
Foglio: 14	Prov. Padova
Particella: 510	N. 3748
Subalterno: 4	

Scheda n. 1 Scala 1:200

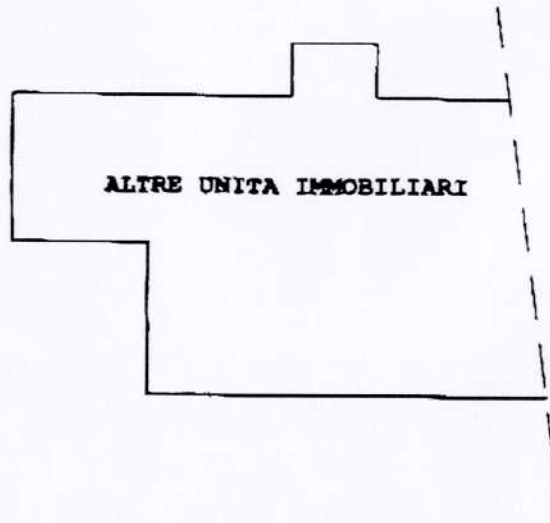

PIANTA PIANO TERRA
H. med. 4,05 mt.




**Agenzia del Territorio
CATASTO FABBRICATI
Ufficio Provinciale di
Treviso**

Dichiarazione protocollo n. _____ del _____
Planimetria di u.i.u. in Comune di Mogliano Veneto
Via Marocchessa _____ civ. 12

Identificativi Catastali:
Sezione: E
Foglio: 14
Particella: 510
Subalterno: 5

Compilata da:
Zecchinato Stefano
Iscritto all'albo:
Geometri
Prov. Padova N. 3748

Scheda n. 1 Scala 1:200

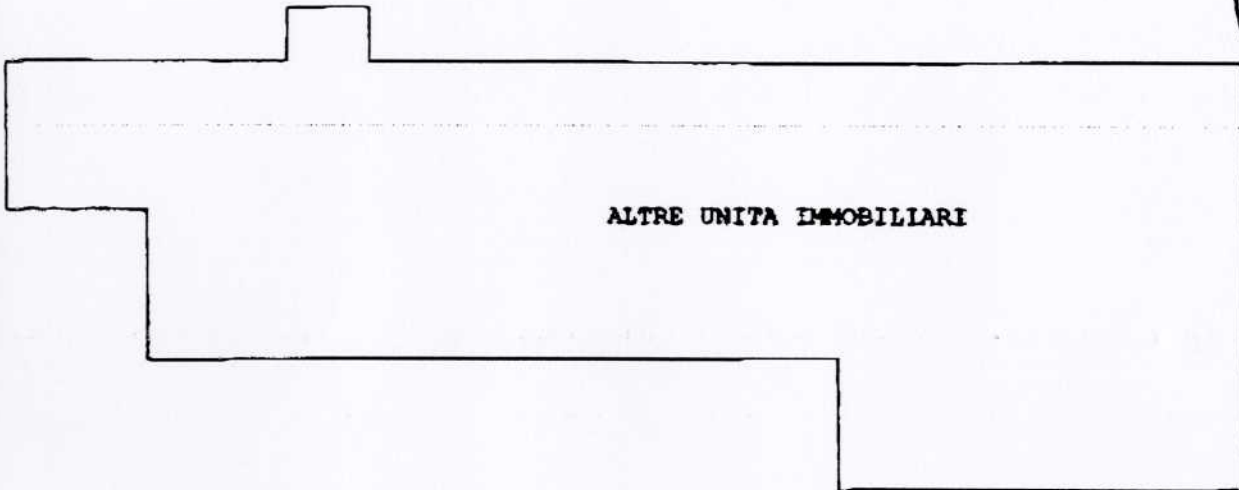


ALTRE UNITA IMMOBILIARI



PIANTA PIANO TERRA
H. med. 3,15 mt.

STALLA
PORCILE

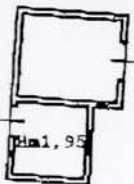

ALTRA
UNITA



ALTRA
UNITA



**Agenzia del Territorio
CATASTO FABBRICATI
Ufficio Provinciale di
Treviso**


Dichiarazione protocollo n. _____ del _____
Planimetria di u.i.u. in Comune di Mogliano Veneto
Via Marocchessa oiv. 12

Identificativi Catastali:
Sezione: E
Foglio: 14
Particella: 510
Subalterno: 6

Compilata da:
Zecchinato Stefano
Iscritto all'albo:
Geometri
Prov. Padova

N. 3748

Scheda n. 1 Scala 1:200

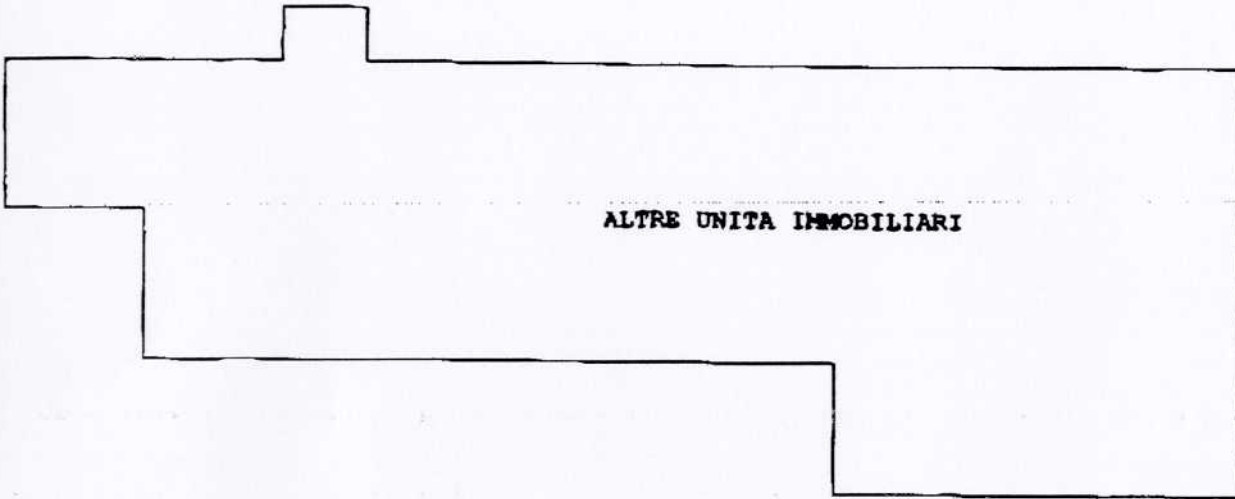

ALTRE UNITA IMMOBILIARI



**PIANTA PIANO TERRA
H. med. 2,30 mt.**



**ALTRA
UNITA**



GARAGE




**ALTRA
UNITA**

**Agenzia del Territorio
CATASTO FABBRICATI
Ufficio Provinciale di
Treviso**

Dichiarazione protocollo n. _____ del _____	
Planimetria di u.i.u. in Comune di Mogliano Veneto	
Via Marocchessa	civ. 12
Identificativi Catastali:	Compilata da: Zecchinato Stefano
Sezione: E	Iscritto all'albo: Geometri
Foglio: 14	Prov. Padova
Particella: 510	N. 3748
Subalterno: 7	

Scheda n. 1 Scala 1:200

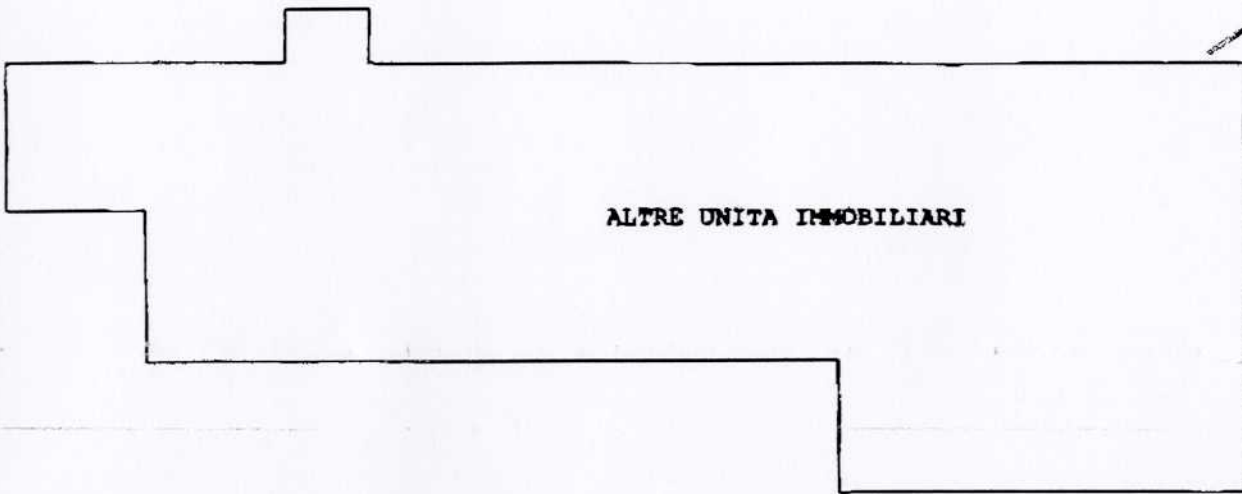

ALTRE UNITA IMMOBILIARI




**PIANTA PIANO TERRA
H. med. 3,30 mt.**



**ALTRA
UNITA**



**ALTRA
UNITA**

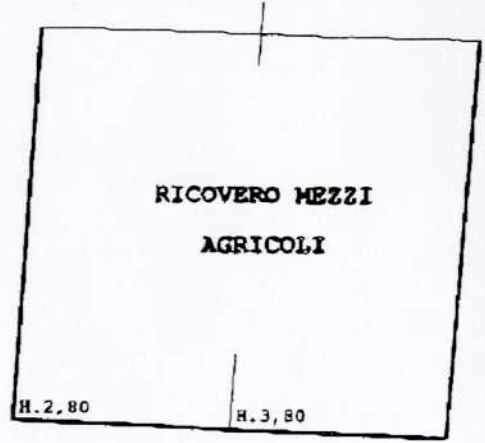

**RICOVERO MEZZI
AGRICOLI**

H. 2,80

H. 3,80